




Saneamiento

RED DE SANEAMIENTO

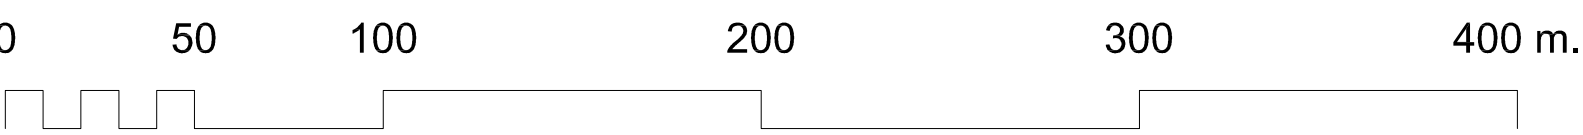

Plano / Título

Escala

Fecha / Fase

Arquitectos: Javier Berzosa Martínez, David Dobarco Lorente y Antonio Hoyuela Jayo

Plano: **1.04b**

Título: **Servicios Urbanos. Saneamiento**

Fase y fecha: Documento de Avance, Mayo 2009

Escala: 1 / 2.000

Normas Urbanísticas Municipales de Villalba de Duero