




Pavimentación de calles

VIARIO PAVIMENTADO

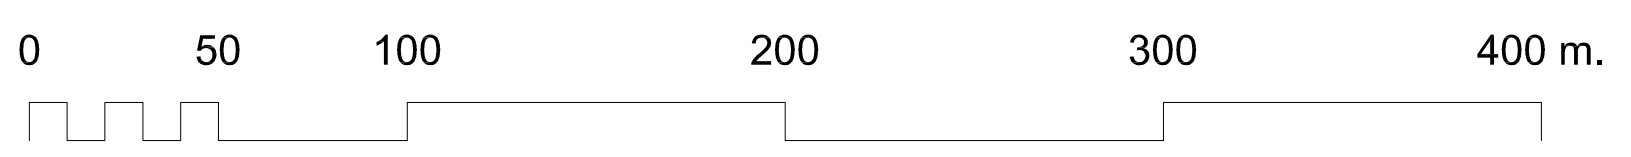

Plano / Título
Escala
Fecha / Fase

Normas Urbanísticas Municipales
de Villalba de Duero

Arquitectos: Javier Berzosa Martínez, David Dobarco Lorente y Antonio Hoyuela Jayo

Plano: **1.04e**
Título:
Servicios Urbanos. Pavimentación de calles

Fase y fecha:
Documento de Avance, Mayo 2009

Escala:
1 / 2.000