




Pavimentación de calles

 VIARIO PAVIMENTADO

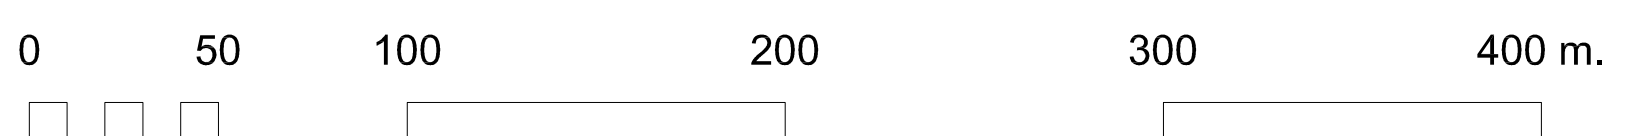

Plano / Título
Escala
Fecha / Fase

Normas Urbanísticas Municipales de Villalba de Duero

Arquitectos: Javier Berzosa Martínez, David Dobarco Lorente y Antonio Hoyuela Jayo

Plano: **1.04e**
Título: **Servicios Urbanos. Pavimentación de calles**

Fase y fecha:
Documento de Avance, Mayo 2009

Escala:
1 / 2.000