


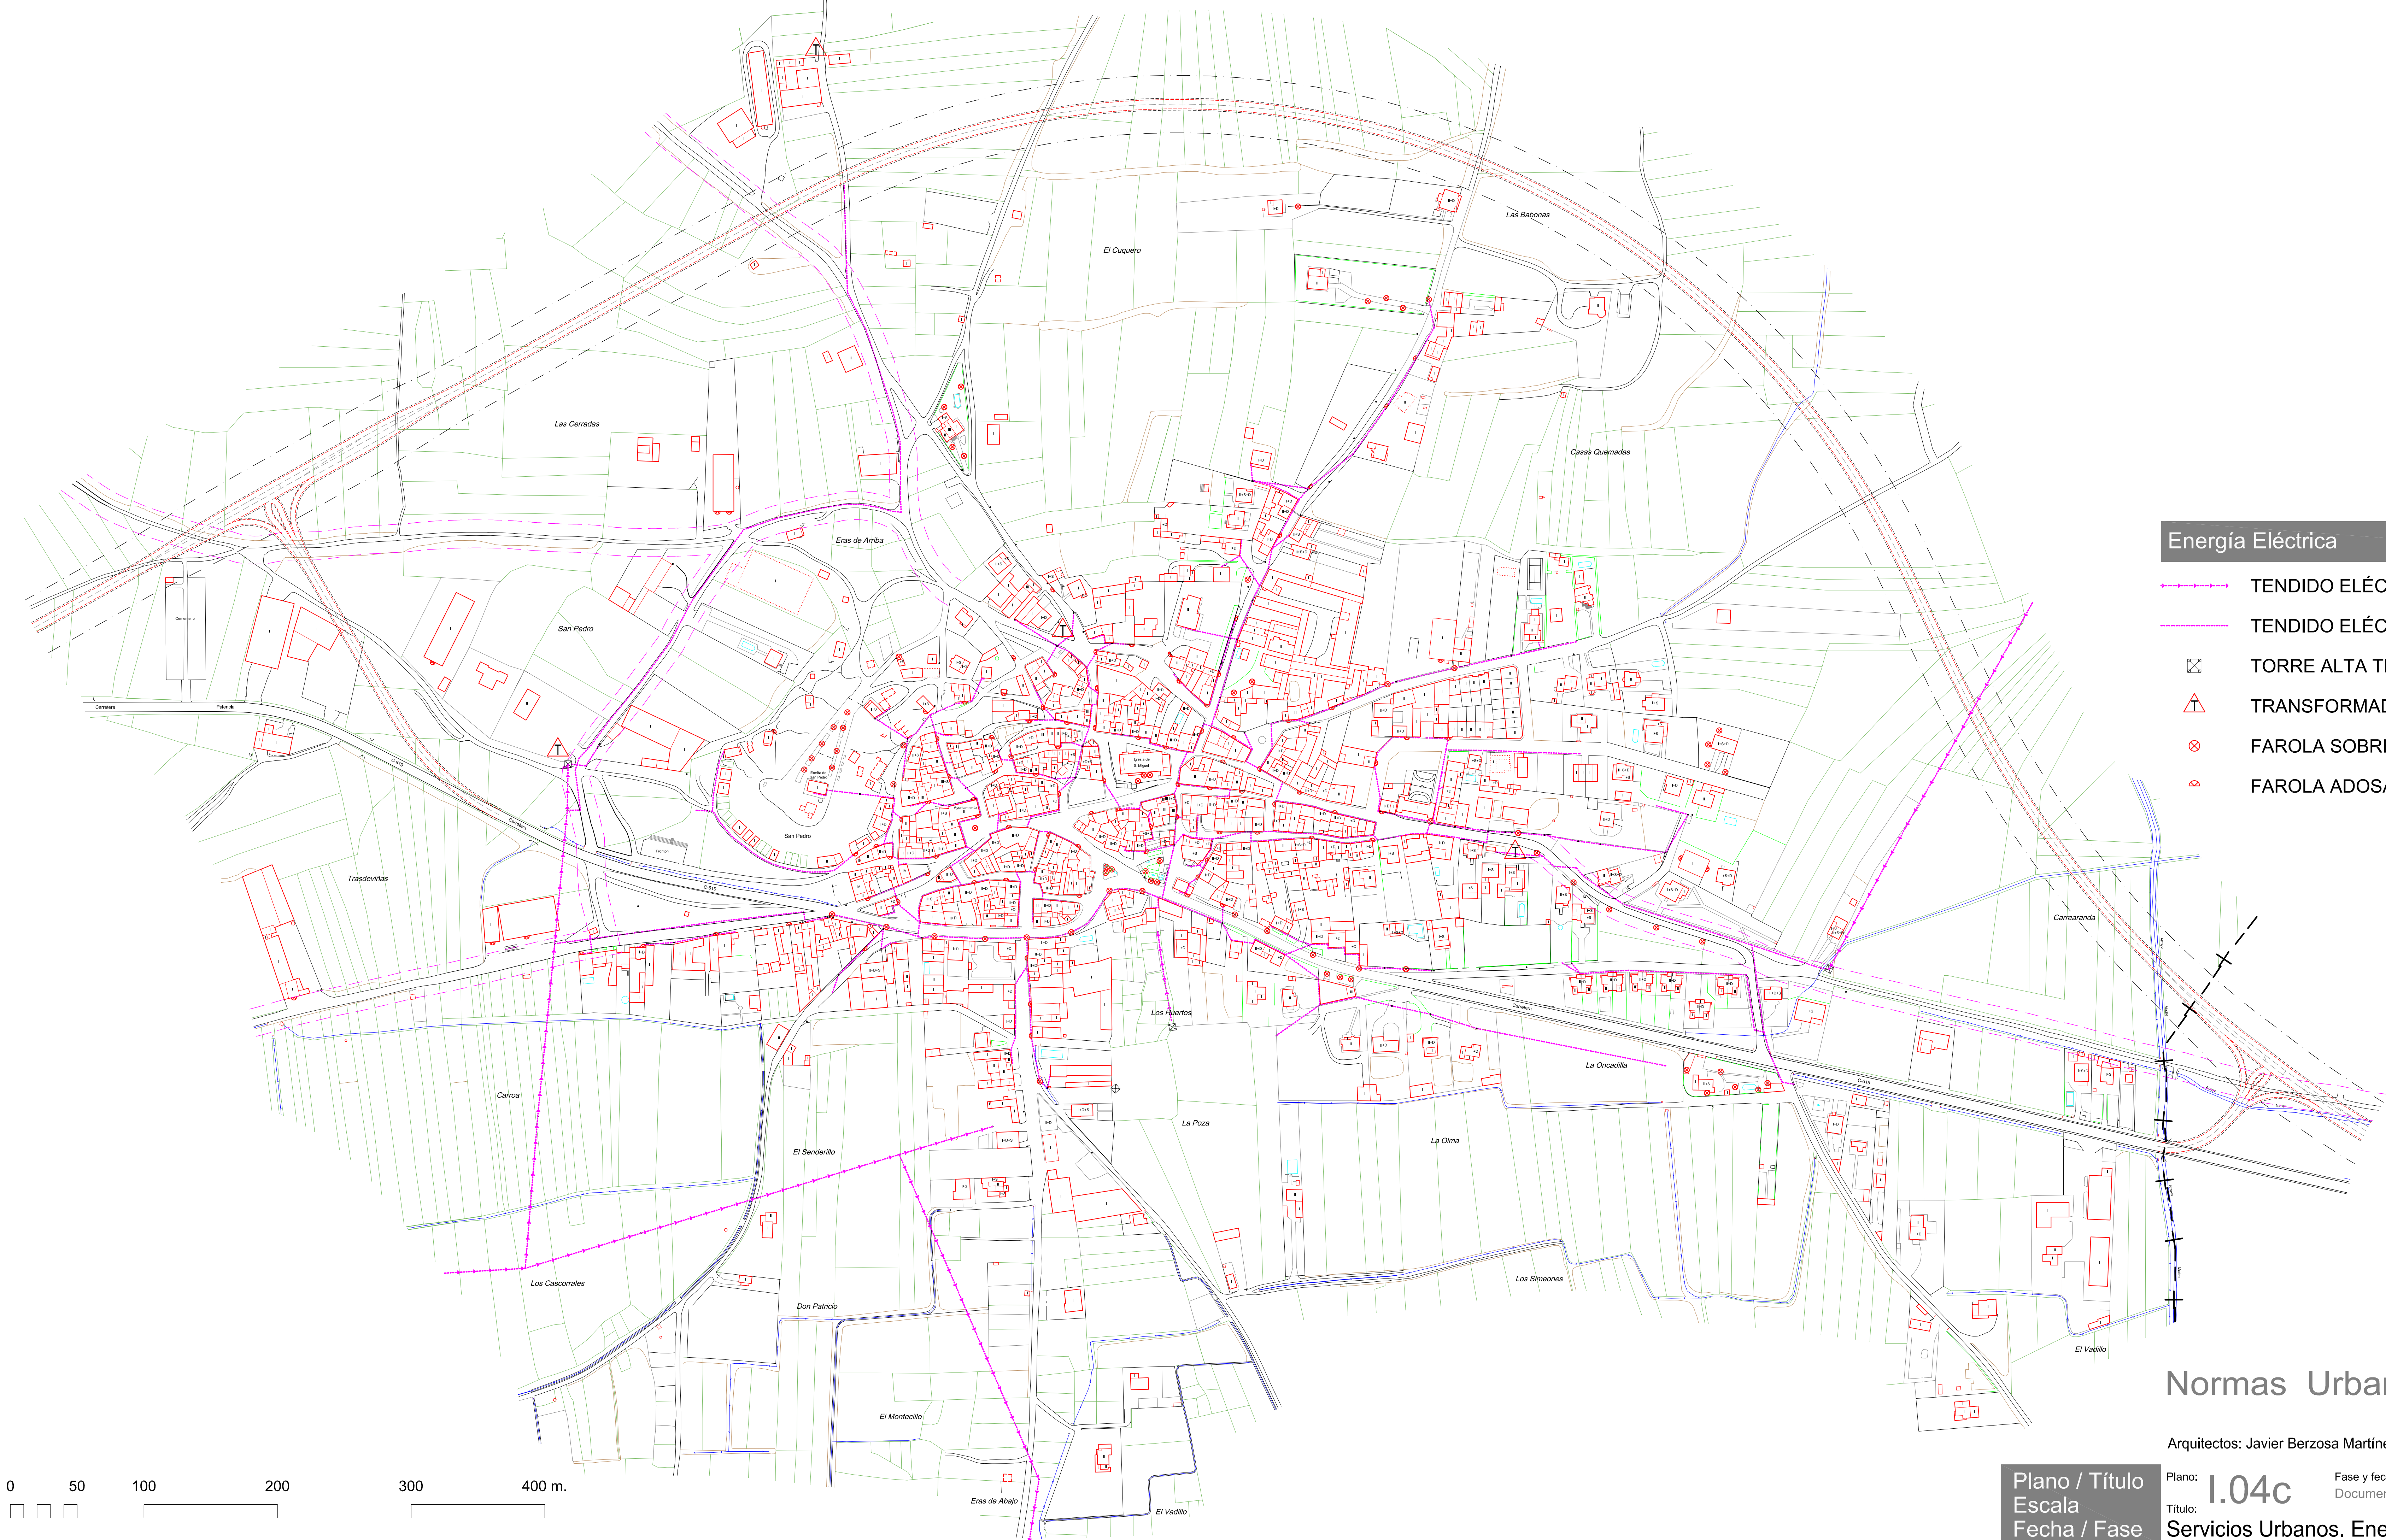

Energía Eléctrica

- TENDIDO ELÉCTRICO ALTA TENSIÓN
- TENDIDO ELÉCTRICO BAJA TENSIÓN
- TORRE ALTA TENSIÓN
- TRANSFORMADOR
- FAROLA SOBRE POSTE O BÁCULO
- FAROLA ADOSADA EN MURO

Normas Urbanísticas Municipales de Villalba de Duero

Arquitectos: Javier Berzosa Martínez, David Dobarco Lorente y Antonio Hoyuela Jayo

Plano / Título
Escala
Fecha / Fase

Plano:
Título:

1.04c
Servicios Urbanos. Energía Eléctrica

Fase y fecha:
Documento de Avance, Mayo 2009

Escala:
1 / 2.000