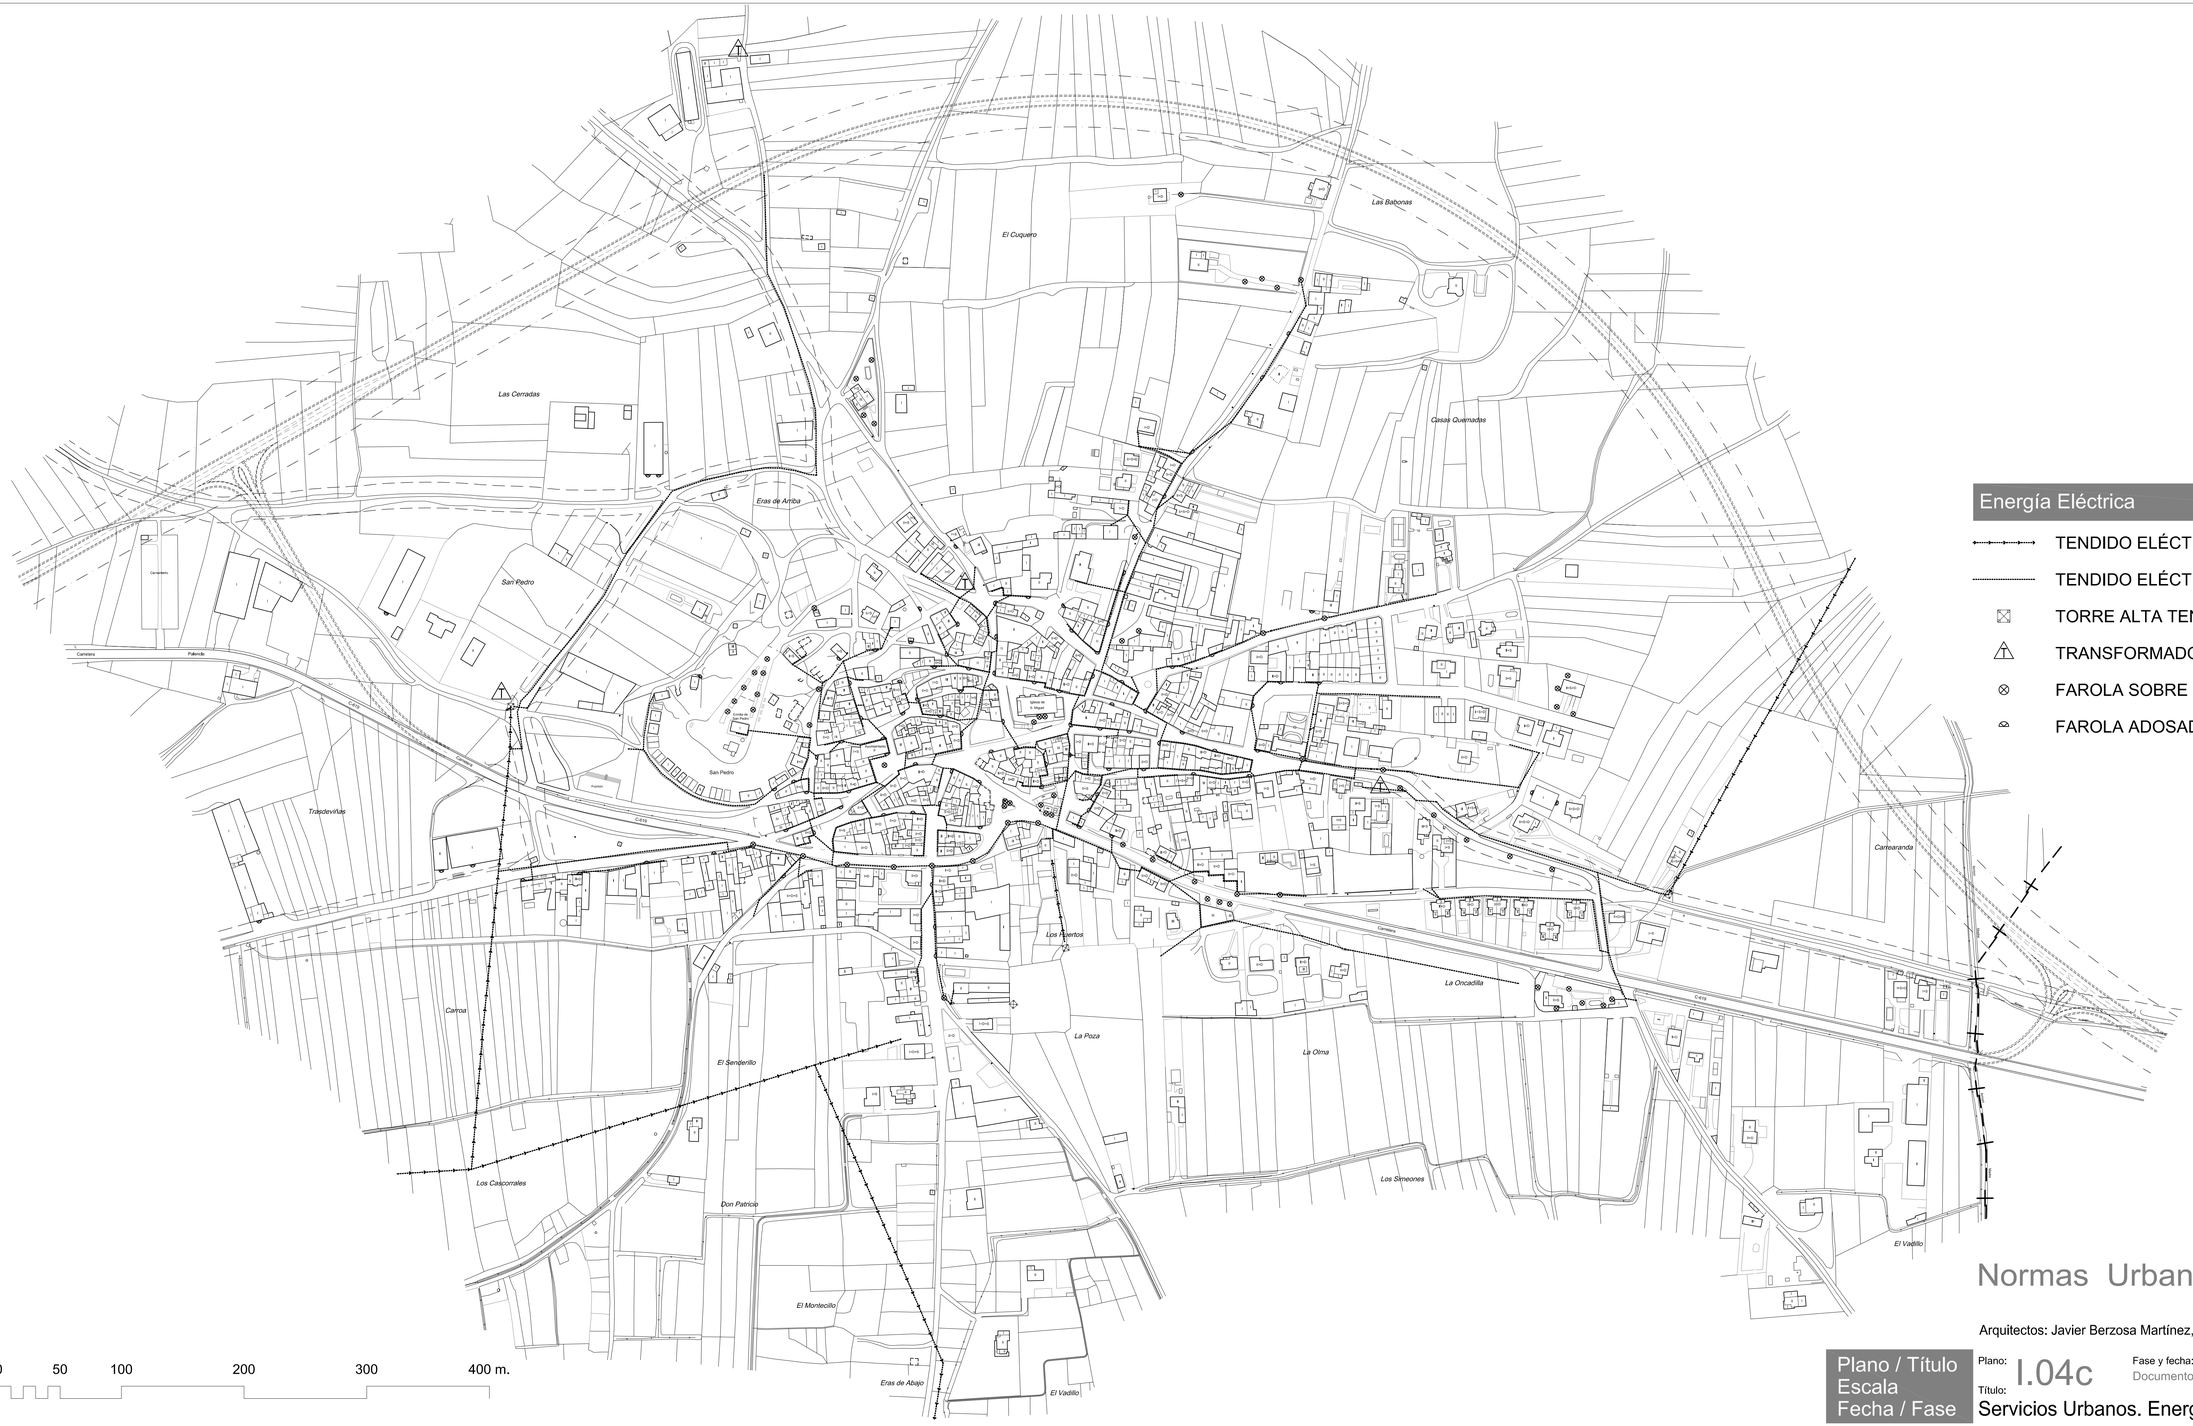

Energía Eléctrica

- TENDIDO ELÉCTRICO ALTA TENSIÓN
- TENDIDO ELÉCTRICO BAJA TENSIÓN
- TORRE ALTA TENSIÓN
- TRANSFORMADOR
- FAROLA SOBRE POSTE O BÁCULO
- FAROLA ADOSADA EN MURO

Normas Urbanísticas Municipales de Villalba de Duero

Arquitectos: Javier Berzosa Martínez, David Dobarco Lorente y Antonio Hoyuela Jayo

Plano / Título Escala Fecha / Fase	Plano: I.04c Título: Servicios Urbanos. Energía Eléctrica	Fase y fecha: Documento de Avance, Mayo 2009	Escala: 1 / 2.000